RZUT Z GÓRY
skala 1:100

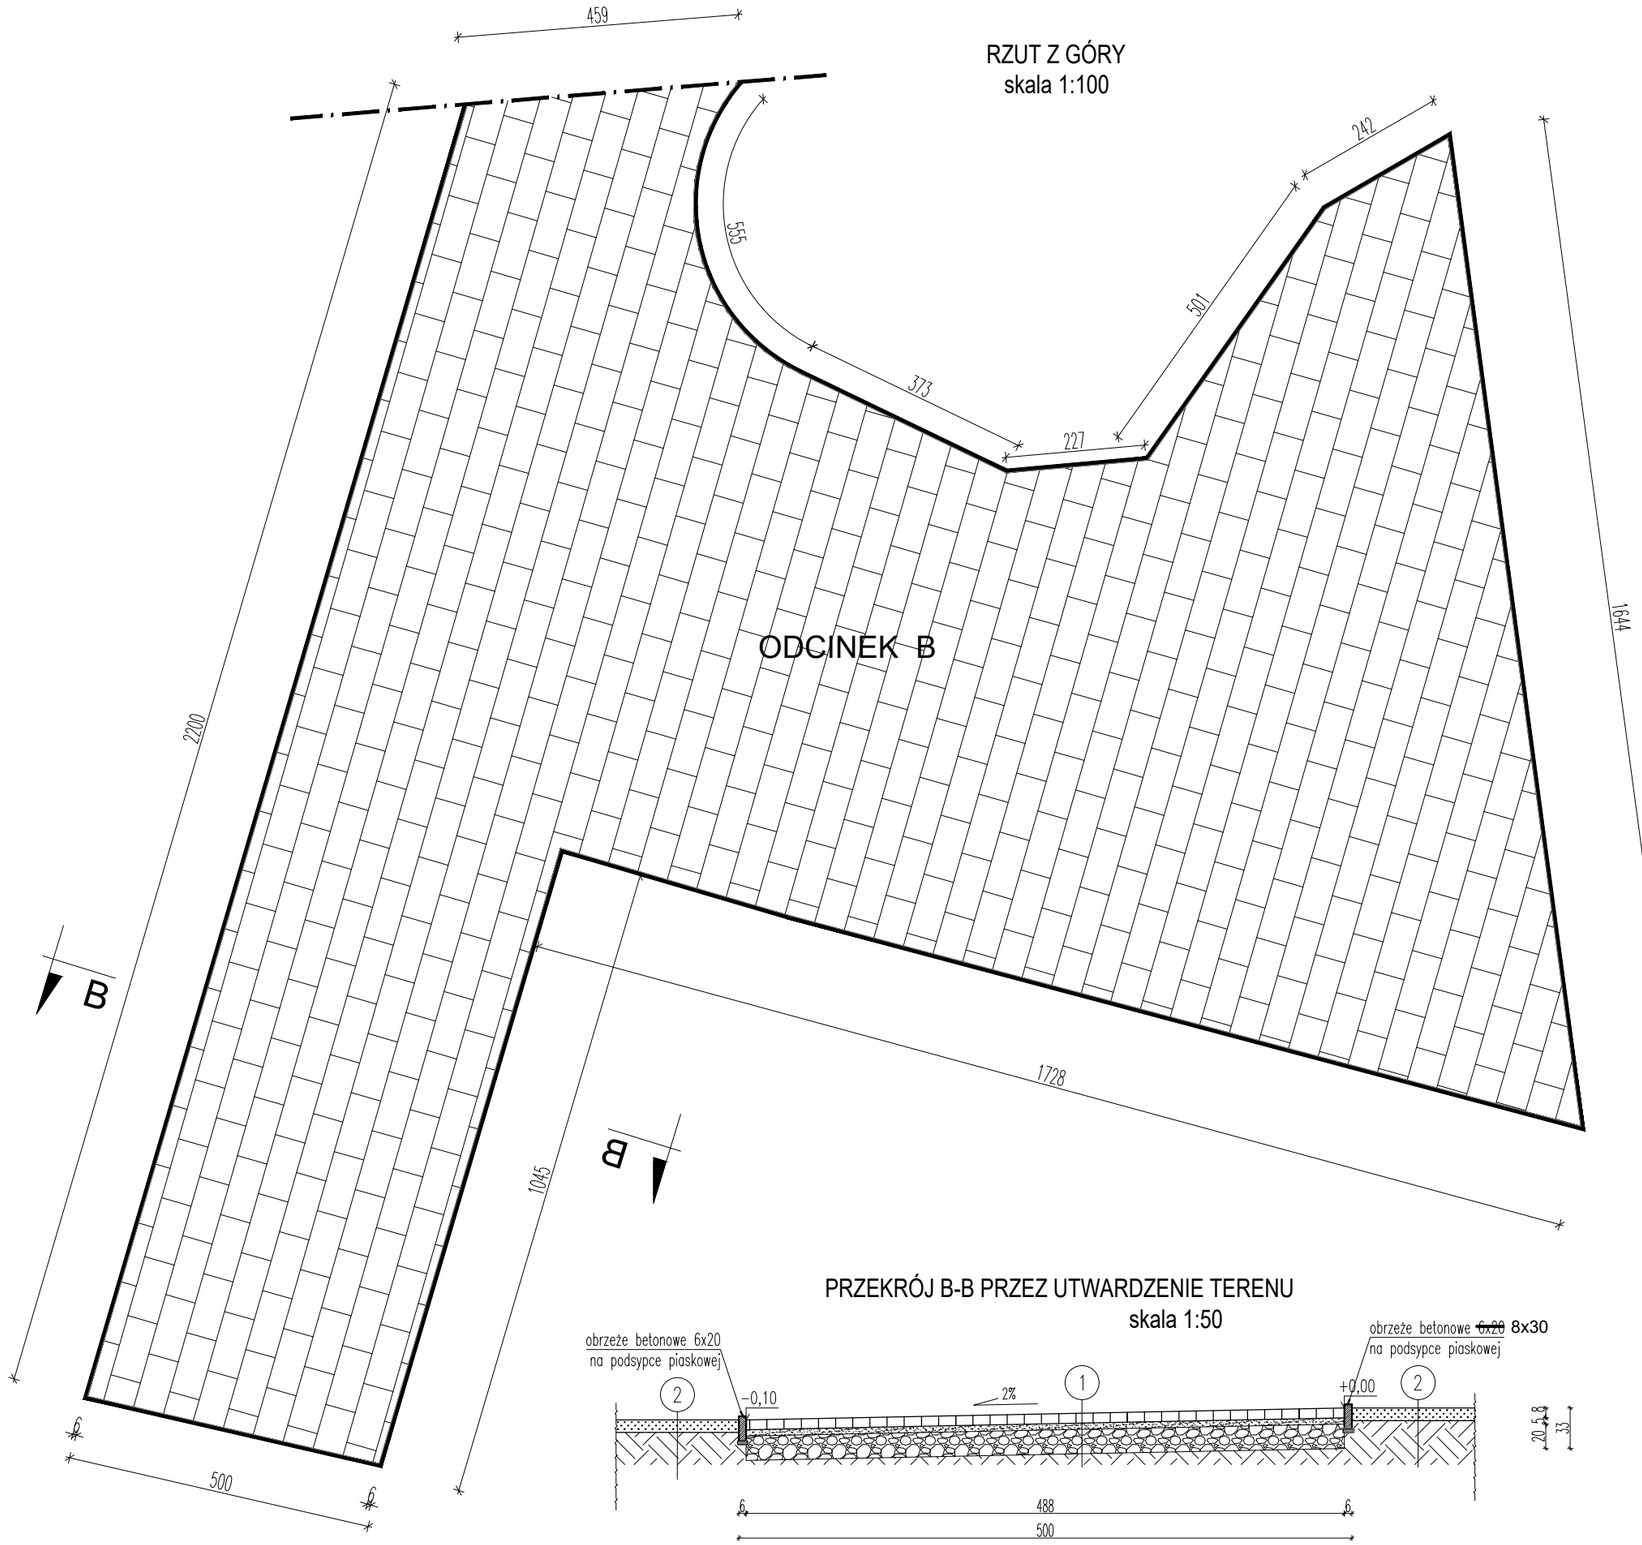

Szczegół obrzeża betonowego
skala 1:10

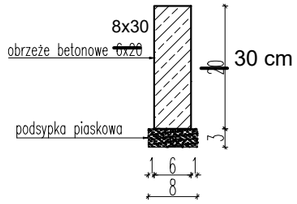

SCHEMAT LOKALIZACJI

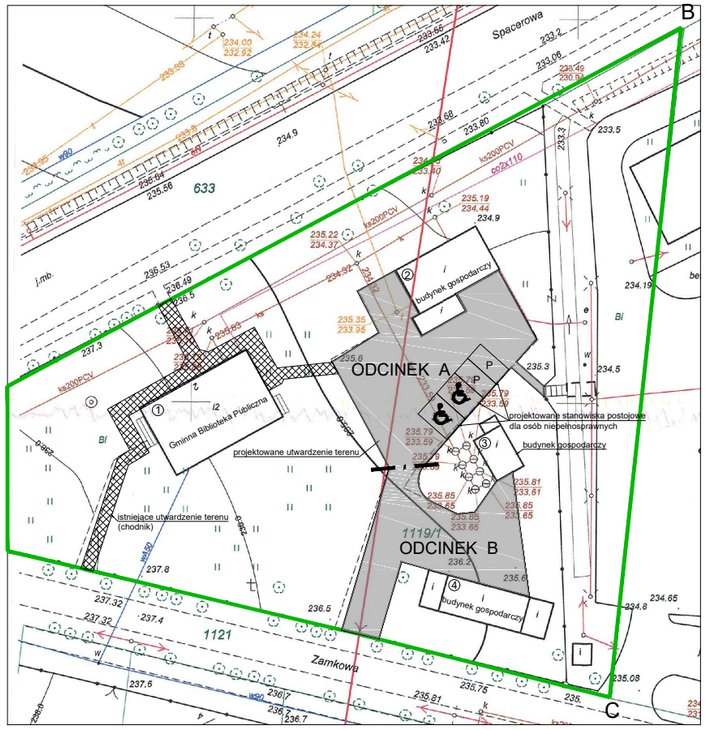

PRZEKRÓJ B-B PRZEZ UTWARDZENIE TERENU
skala 1:50

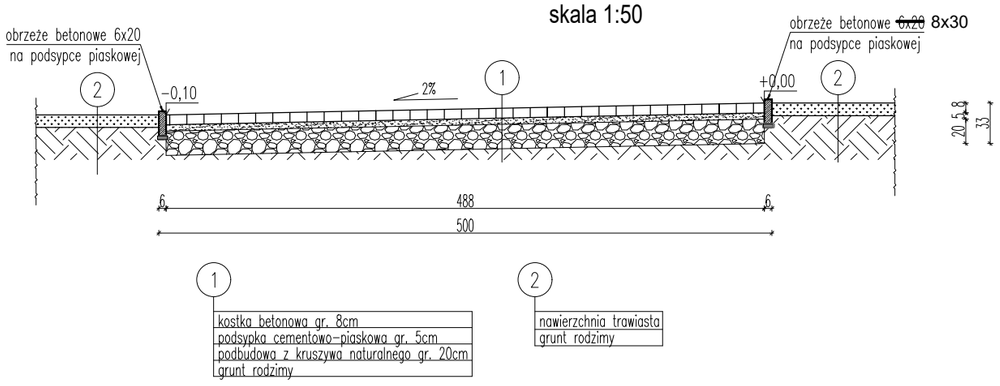

1. kostka betonowa gr. 8cm
   podsypka cementowo-piaskowa gr. 5cm
   podbudowa z kruszywa naturalnego gr. 20cm
   grunt rodzimy

2. nawierzchnia trawiasta
   grunt rodzimy

LEGENDA

Oznaczenie	Nazwa
	projektowana całkowita nawierzchnia utwardzona = 650,00 m^2
	projektowana nawierzchnia kostki = 639,00 m^2
	projektowane obrzeże betonowe ~~6x20 cm~~ 8x30 cm

nowy dom
projekty budowlane
26-200 Końskie
ul. Kazanowska 18
tel. 41 372 88 36
www.nowydom-projekty.pl

Temat:	PROJEKT REWITALIZACJI FAŁKOWA	
Inwestor:	Gmina Fałków	
Lokalizacja:	Fałków, gmina Fałków, działka nr 1119/1	
Branża:	A R C H I T E K T U R A	Stadium: PB
Tytuł rys:	Utwardzenie terenu	Data: 10-2018

ZAŁĄCZNIK NR 4.3
skala 1:100