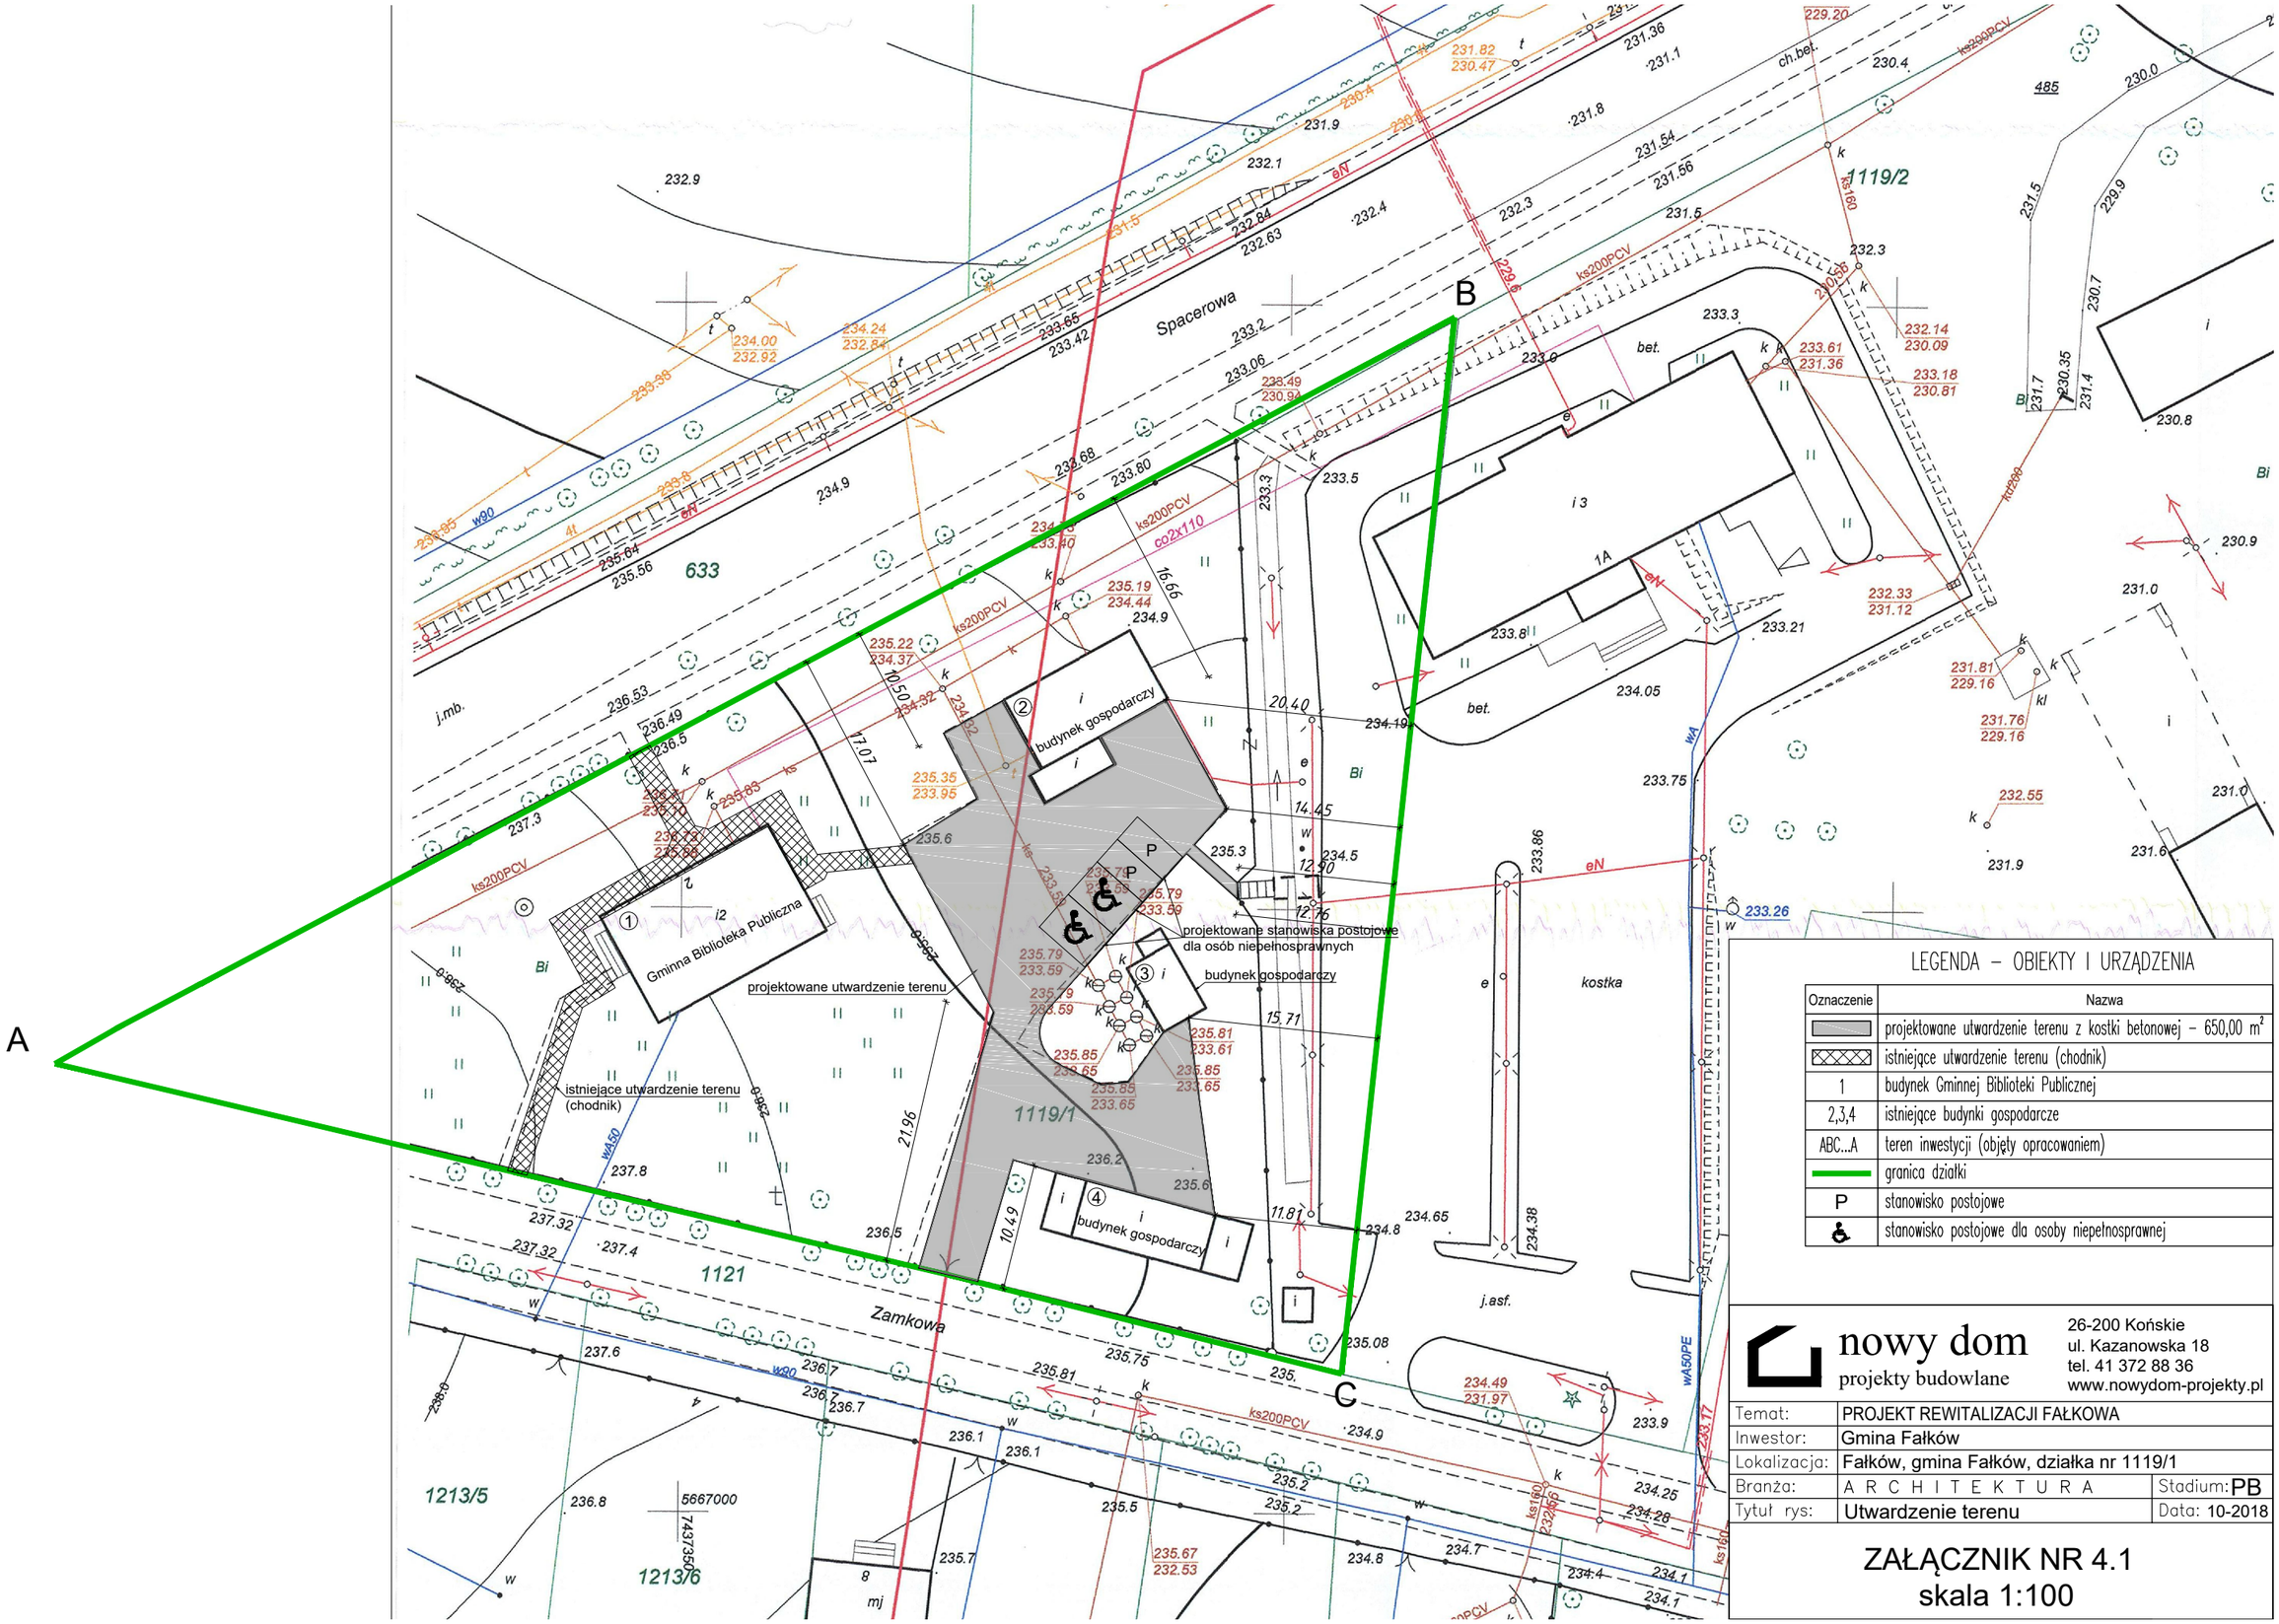

LEGENDA – OBIEKTY I URZĄDZENIA

Oznaczenie	Nazwa
	projektowane utwardzenie terenu z kostki betonowej – 650,00 m²
	istniejące utwardzenie terenu (chodnik)
1	budynek Gminnej Biblioteki Publicznej
2,3,4	istniejące budynki gospodarcze
ABC...A	teren inwestycji (objęty opracowaniem)
	granica działki
P	stanowisko postojowe
♿	stanowisko postojowe dla osoby niepełnosprawnej

nowy dom
projekty budowlane
26-200 Końskie
ul. Kazanowska 18
tel. 41 372 88 36
www.nowydom-projekty.pl

Temat:	PROJEKT REWITALIZACJI FAŁKOWA	
Inwestor:	Gmina Fałków	
Lokalizacja:	Fałków, gmina Fałków, działka nr 1119/1	
Branża:	A R C H I T E K T U R A	Stadium: PB
Tytuł rys:	Utwardzenie terenu	Data: 10-2018

ZAŁĄCZNIK NR 4.1
skala 1:100