




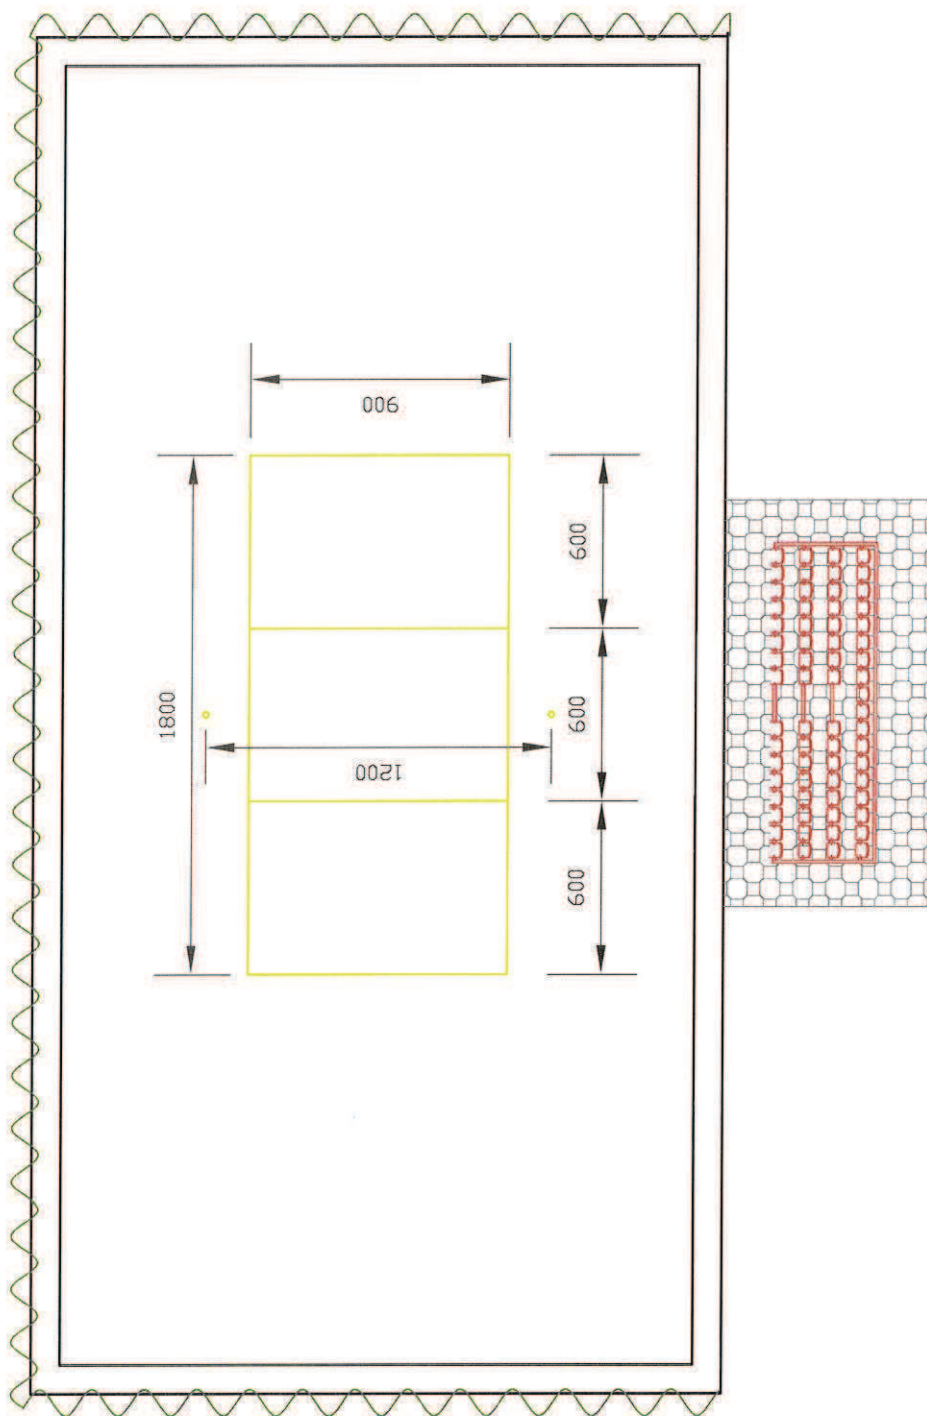


BUDOWA BOISKA W SKRERNICACH, DZIAŁKA NR 418/2		SKALA
		1:250
INWESTOR	Ochotnicza Straż Pożarna w Fatkowie ul. Plac Kościelny 11 26-260 Fatków	
WYKONAL	Inż. Paweł Pekala	
SPRAWDZIŁ	Inż. Krzysztof Bajor	ŚWK/0106/0106K/12
BOISKO DO SIATKÓWKI		rys. nr 7

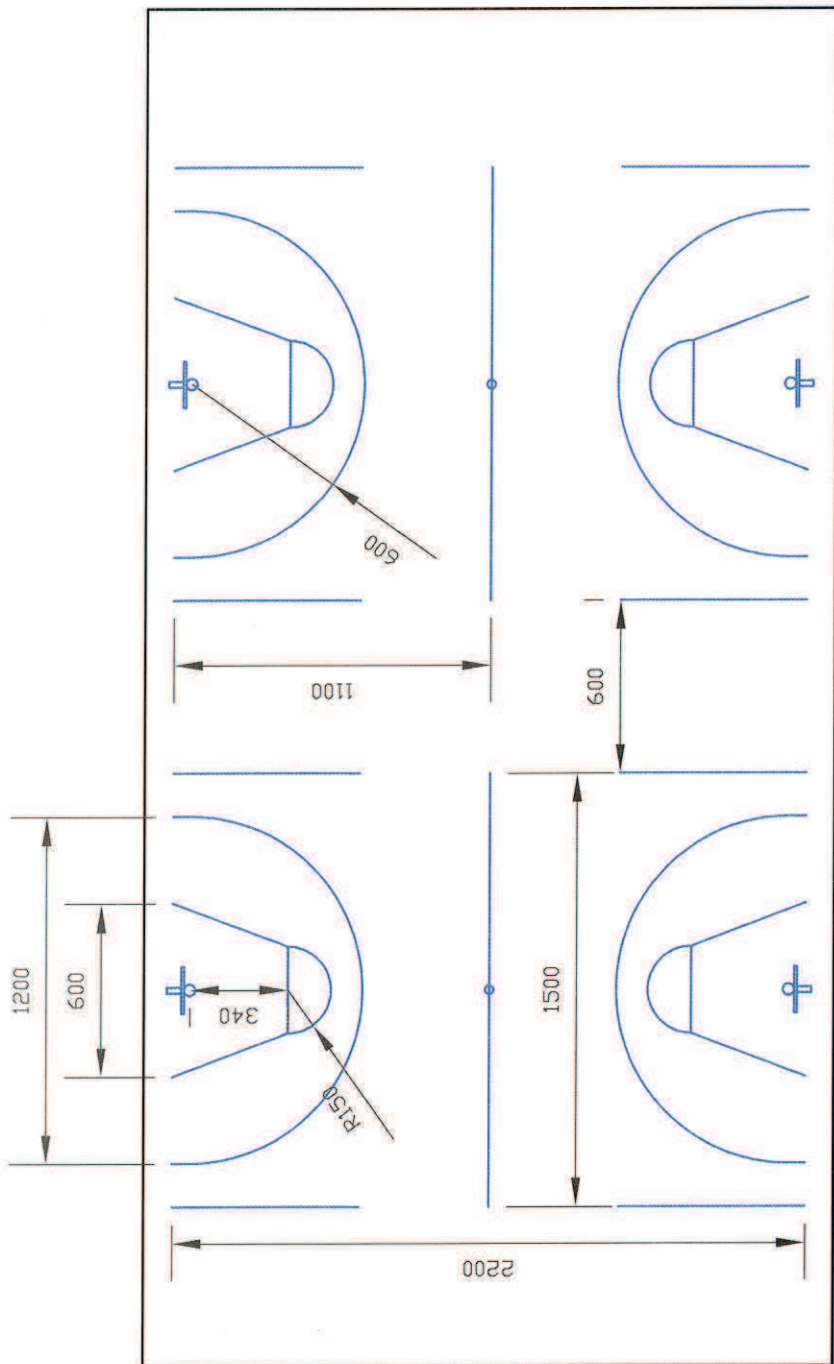


BUDOWA BOISKA W SKRÓNICACH, DZIAŁKA NR 418/2		SKALA
		1:250
INWESTOR	Ochotnicza Straż Pożarna w Fatkowie ul. Plac Kościelny 11 26-260 Fatków	
WYKONAŁ	Inż. Paweł Pekala	
SPRAWDZIŁ	Inż. Krzysztof Bajor	
BOISKO DO KOSZYKÓWKI		SWK/0106/DWDK/12
		RYS. NR
		8

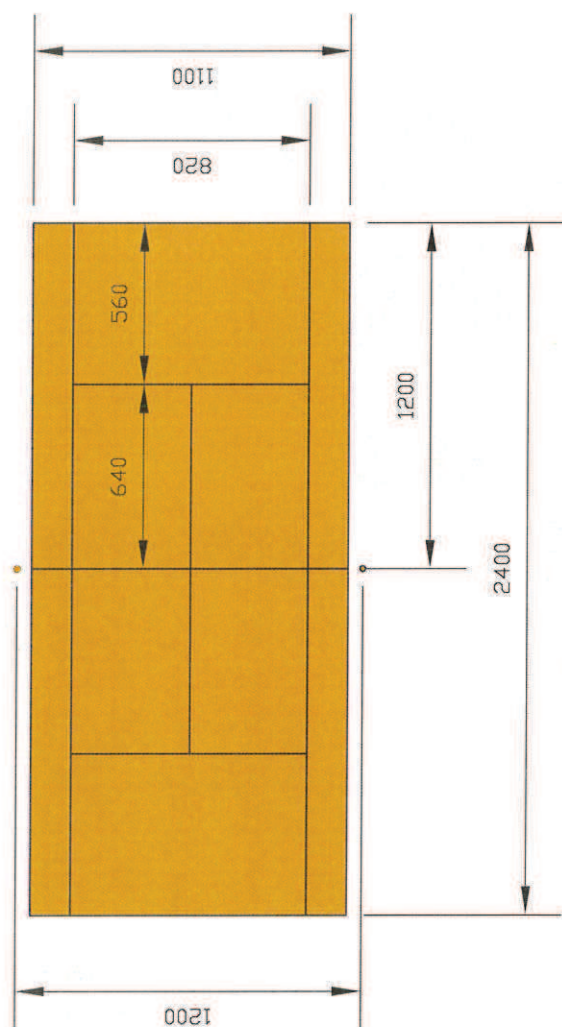

BUDOWA BOISKA W SKÓRNICACH, DZIAŁKA NR 418/2		SKALA
		1:250
INWESTOR	Dochotnicza Straż Pożarna w Falkowie ul. Plac Kościelny 11 26-260 Falków	
WYKONAL	Inż. Paweł Pekala	
SPRAWDZIŁ	Inż. Krzysztof BaJor	SWK/0106/DWDK/12
BOISKO DO TENISA		RYS. NR
		9

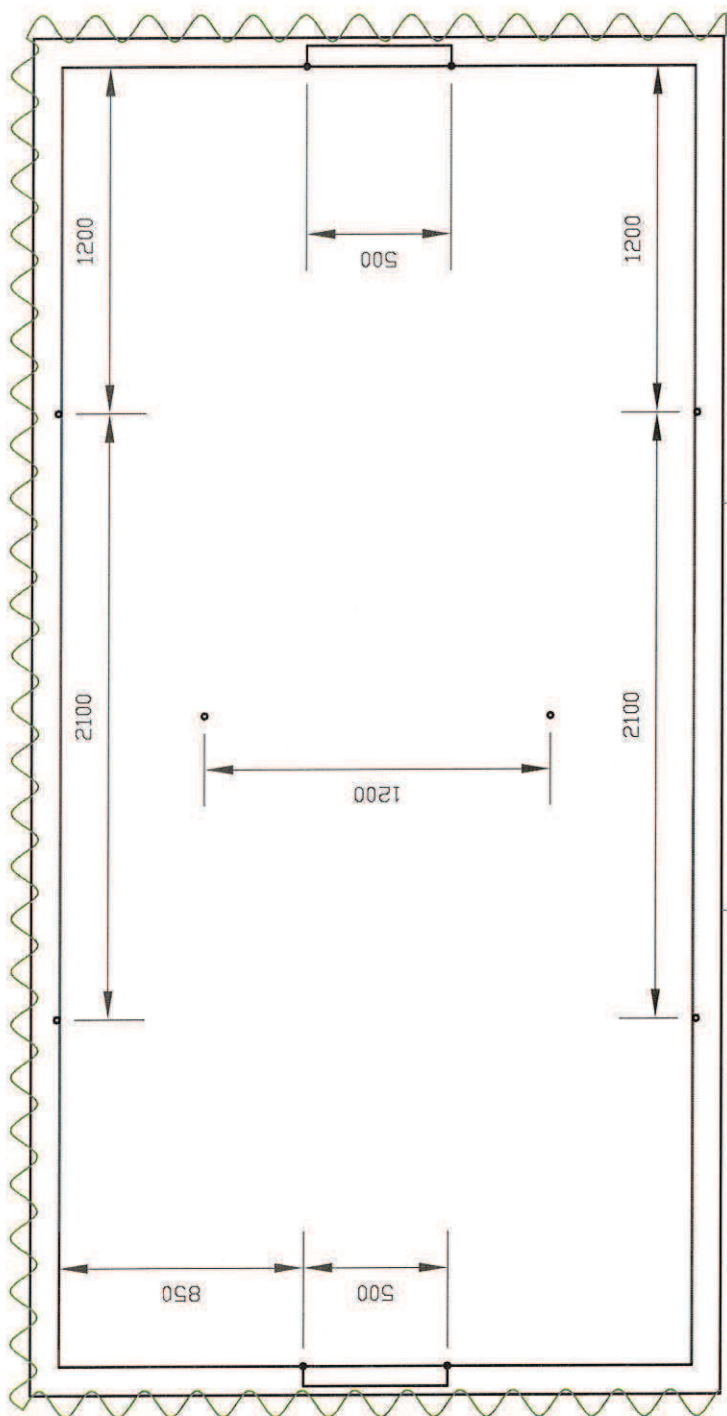

BUDOWA BOISKA W SKÓRNICACH, DZIAŁKA NR 418/2		SKALA
INWESTOR	1:250	
WYKONAL	Ochotnicza Straż Pożarna w Fatkowie ul. Plac Kościelny 11 26-260 Fatków	
SPRAWDZIŁ	Inż. Paweł Pekala	
TULEJE		Inż. Krzysztof Bałaj <i>P.J.</i> RYS. NR 10

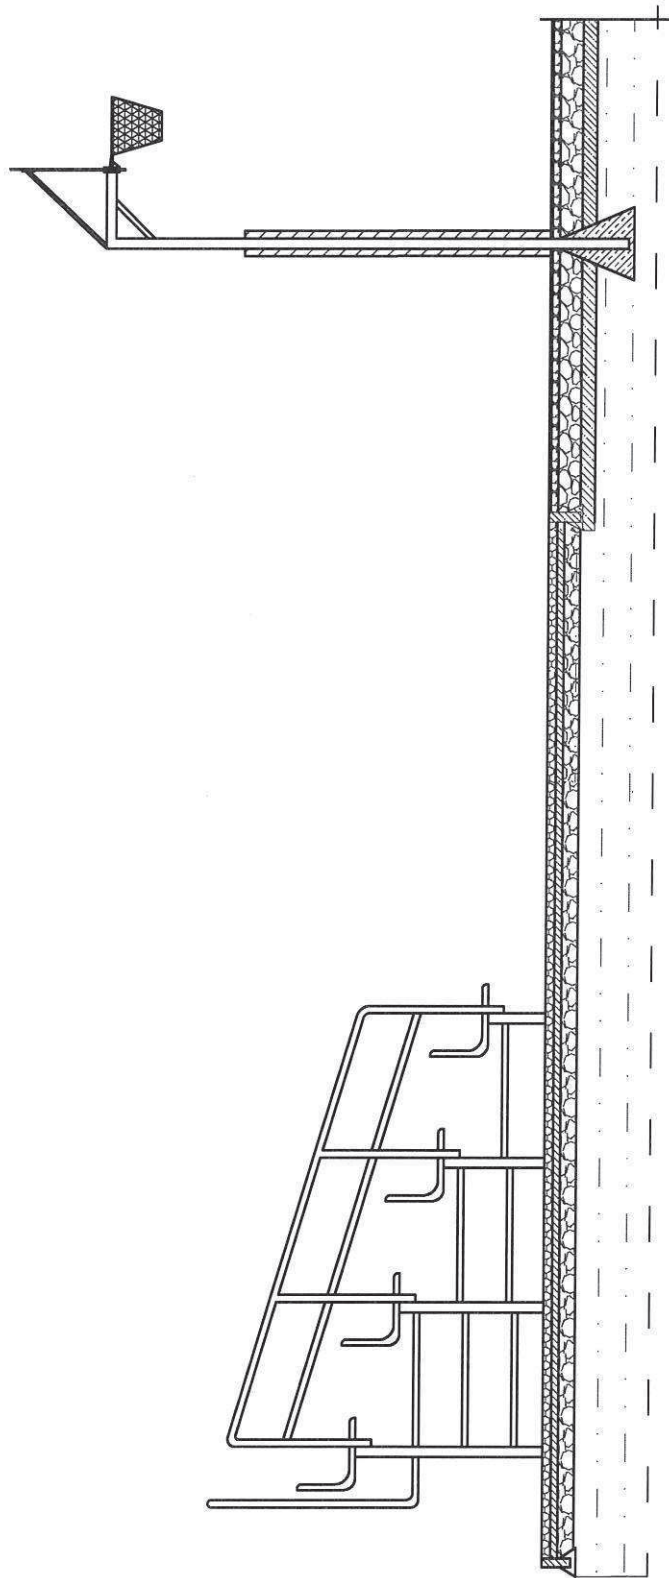

BUDOWA BOISKA W SKÓRNICACH, DZIAŁKA NR 418/2		SKALA
		1:250
INWESTOR	Ochotnicza Straż Pożarna w Fatkowie ul. Plac Kościelny 11	
WYKONAL	Inż. Paweł Pekala	
SPRAWDZIŁ	Inż. Krzysztof BaJor	SWK/0106/DWDK/12
Przekrój 1		RYS. NR 11

Kostka brukowa 6 cm

Podsyпка cementowa piaskowa 5 cm

Kruszywo łamane 0-31,5mm, gr 15cm

Grunt rodzimy


Nawierzchnia poliuretanowa 1,3 cm

Podbudowa elastyczna-gr 3,0cm
(żwir+granulat+lepiszcze)

Kruszywo łamane (odzysk)
4-31,5mm, gr 15cm


Piasek gruboziarnisty gr 10 cm

Grunt rodzimy

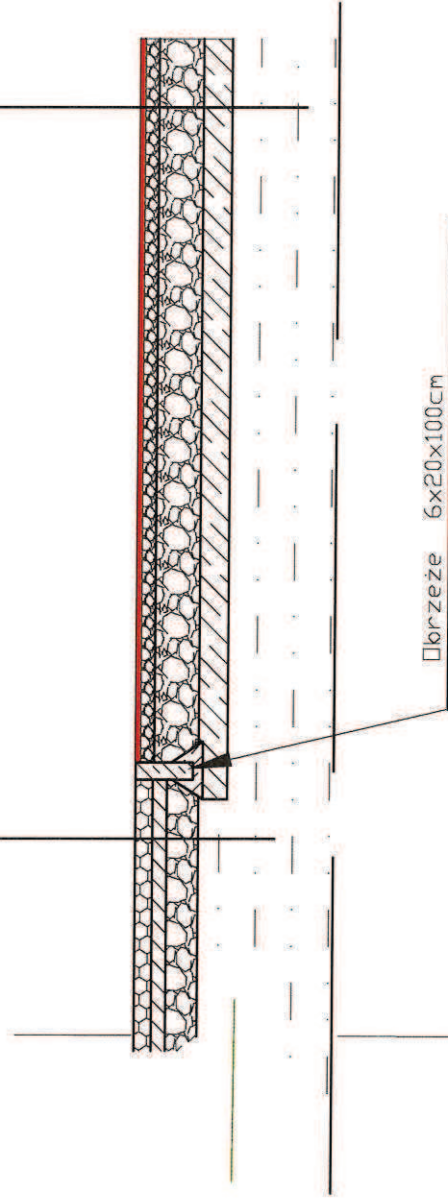

BUDOWA BOISKA W SKÓRNICACH, DZIAŁKA NR 418/2		SKALA
		1:250
INWESTOR	Duchotnicza Straż Pożarna w Fatkowie ul. Plac Kościelny 11 26-260 Fatków	
WYKONAL	Inż. Paweł Pękala	
SPRAWDZIŁ	Inż. Krzysztof Bałar	
Przekrój 2		RYŚ. NR 12

Rysunek poglądowy trybun/siedzisk.

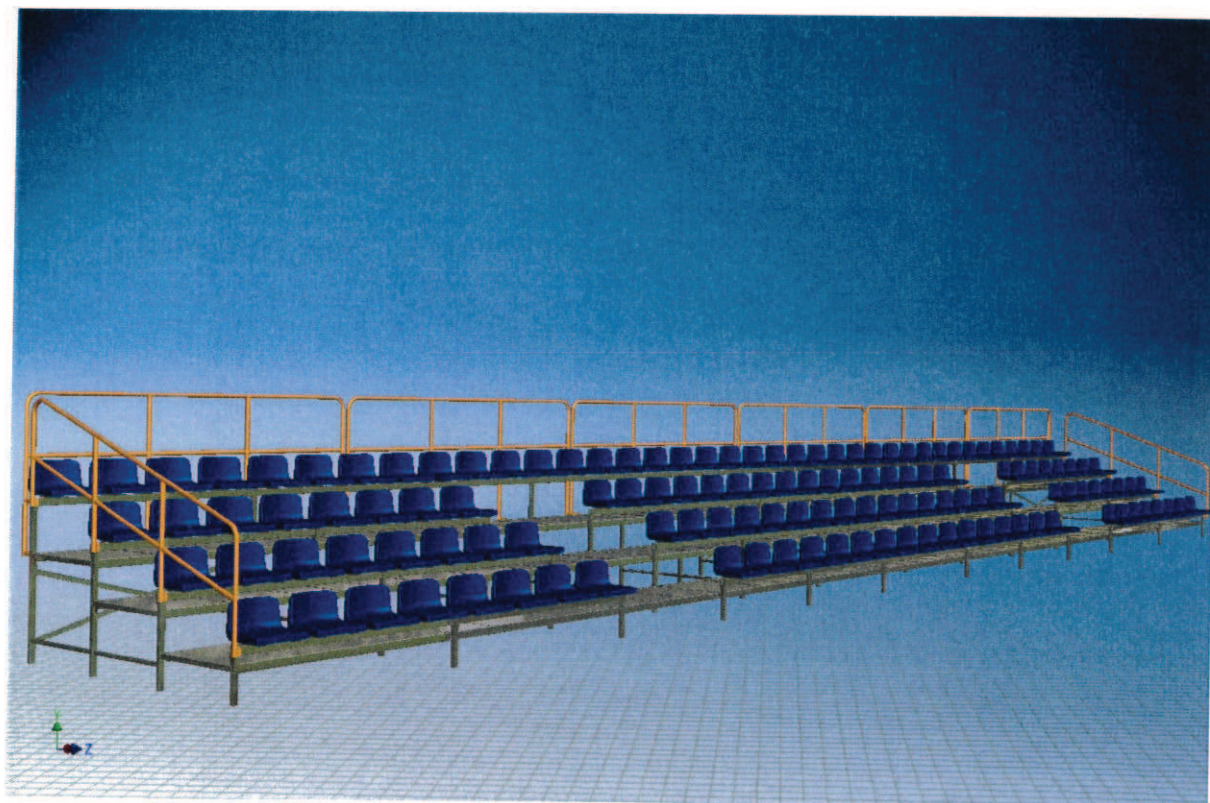

Uwaga: Przedmiot projektu obejmuje 66 siedziska, tj dwa krańcowe moduły widocznych powyżej trybun

Rysunek poglądowy piłkochwytów

